


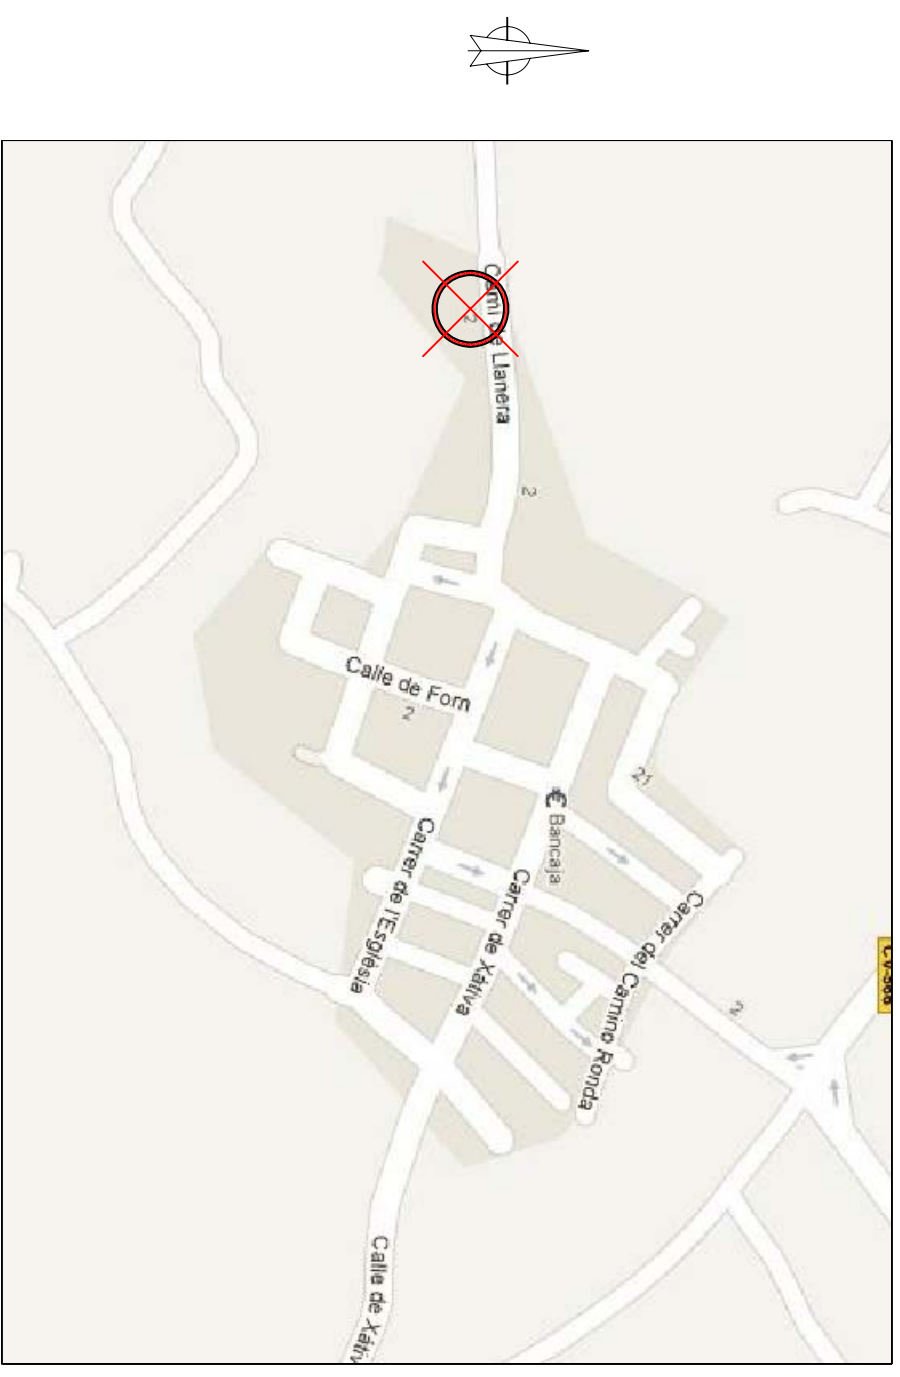


UBICACIÓN DE VENCIDAD



UBICACIÓN DEL EMPLAZAMIENTO

| COORDENADAS             | REFERENCIA CATASTRAL | CUPS                 |
|-------------------------|----------------------|----------------------|
| X: 711403<br>Y: 4319374 | 46139A001000750000GK | ES0021000017178464NZ |

|  |                               |   |  |
|--|-------------------------------|---|--|
| Proyecto: <b>INSTALACION FOTOVOLTAICA DE 20kW - EDIF. DE LA NAVE</b> |                               | EL INGENIERO  |  |
| Promotor: <b>INVENTA SOLAR SL</b>                                    | Código: <b>PISFV-8144-III</b> | Fecha: <b>Nov. 2011</b>   | <br>Miguel Angel Urrea Alfonso<br>Colegiado Nº 10.290 |
| Situación: <b>POL1 - PARCELA 75 - 46814 - VALENCIA</b>               |                               | Escala: <b>S/E</b>  |  |
| Plano: <b>SITUACIÓN</b>  | Nº Plano: <b>1</b>            | CONTRATISTA<br>Ayuntamiento de la<br>granja de la Costera<br> |  |

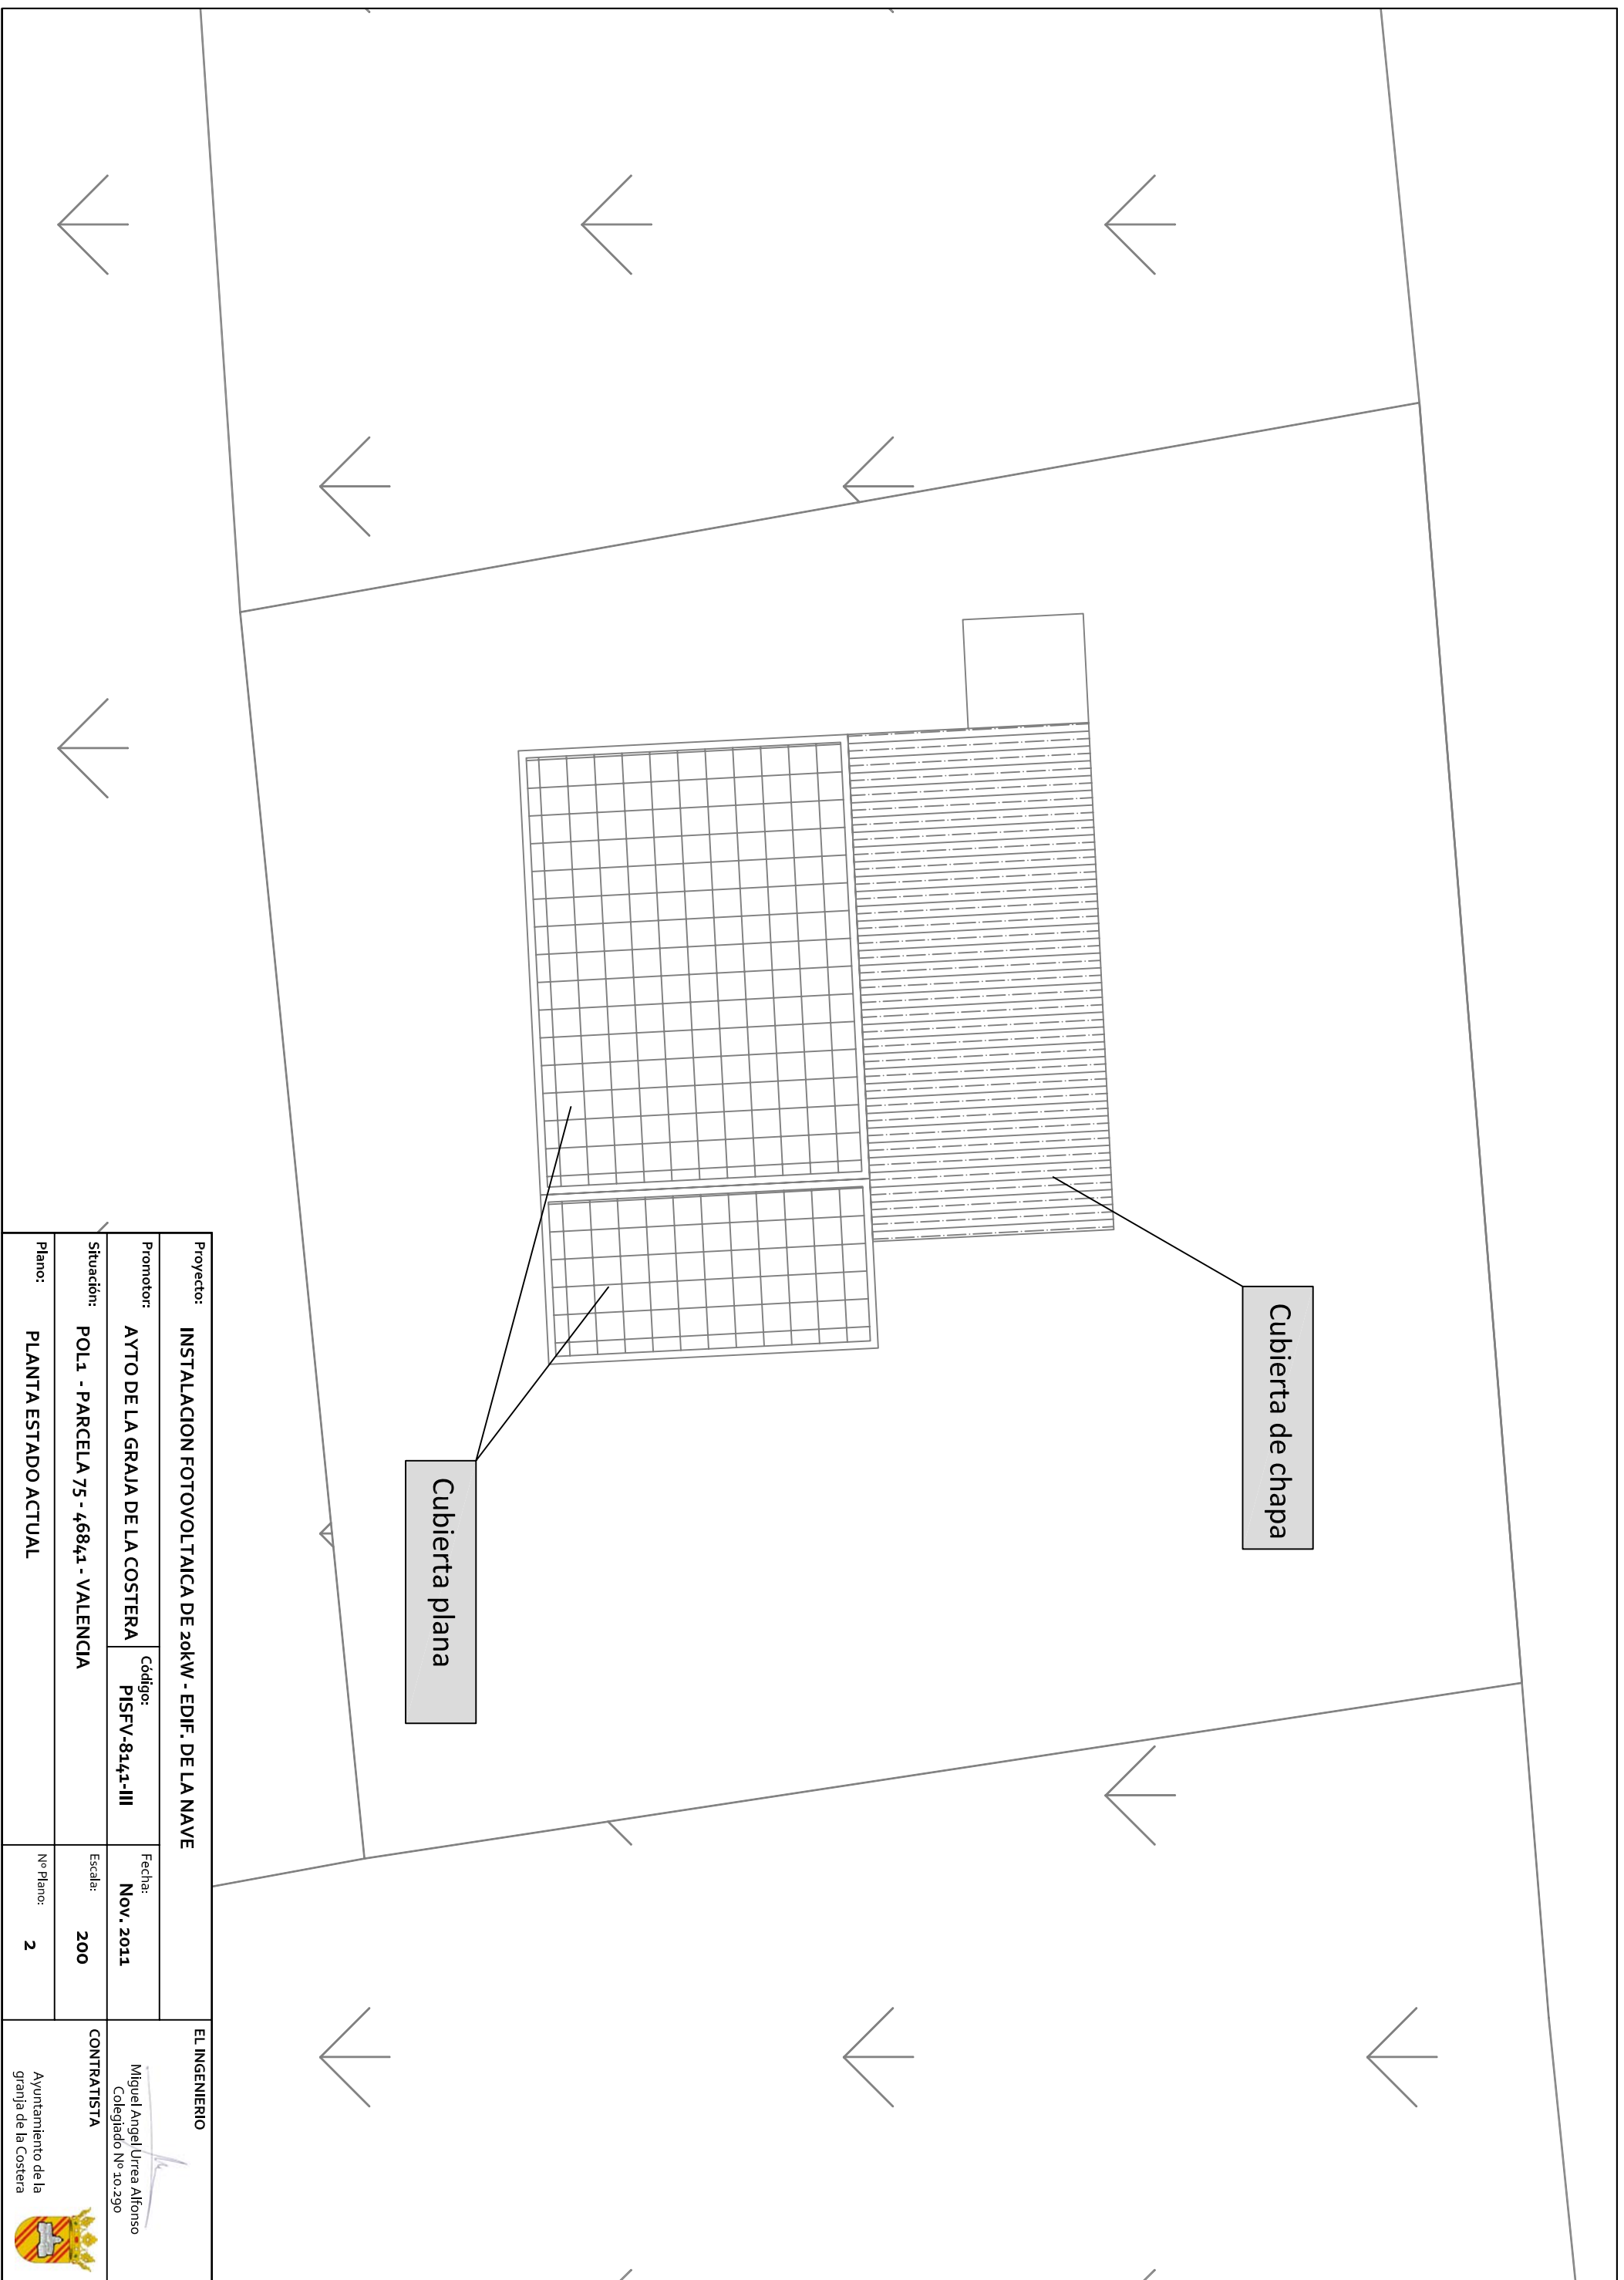



|  |                               |                         |  |
|--|-------------------------------|-------------------------|--|
| <b>Proyecto:</b> INSTALACION FOTOVOLTAICA DE 20kW - EDIF. DE LA NAVE |                               | <b>EL INGENIERO</b>     |  |
| <b>Promotor:</b> AYTO DE LA GRAJA DE LA COSTERA                      | <b>Código:</b> PISFV-8144-III | <b>Fecha:</b> Nov. 2011 | Miguel Angel Urrea Alfonso<br>Colegiado Nº 10.290                |
| <b>Situación:</b> POL.1 - PARCELA 75 - 46841 - VALENCIA              |                               | <b>Escala:</b> 200      | <b>CONTRATISTA</b><br>Ayuntamiento de la<br>granja de la Costera |
| <b>Plano:</b> PLANTA ESTADO ACTUAL                                   |                               | <b>Nº Plano:</b> 2      |  |




Azimut 6º Este

|  |                               |                         |  |
|--|-------------------------------|-------------------------|--|
| <b>Proyecto:</b> INSTALACION FOTOVOLTAICA DE 20kW - EDIF. DE LA NAVE |                               | <b>EL INGENIERO</b>     |  |
| <b>Promotor:</b> AYTO DE LA GRAJA DE LA COSTERA                      | <b>Código:</b> PISFV-8144-III | <b>Fecha:</b> Nov. 2011 | Miguel Angel Urrea Alfonso<br>Colegiado Nº 20.290                |
| <b>Situación:</b> POL.1 - PARCELA 75 - 46841 - VALENCIA              |                               | <b>Escala:</b> S/E      | <b>CONTRATISTA</b><br>Ayuntamiento de la<br>granja de la Costera |
| <b>Plano:</b> PLANTA ESTADO MODIFICADO                               |                               | <b>Nº Plano:</b> 3      |  |

Inclinación 13°

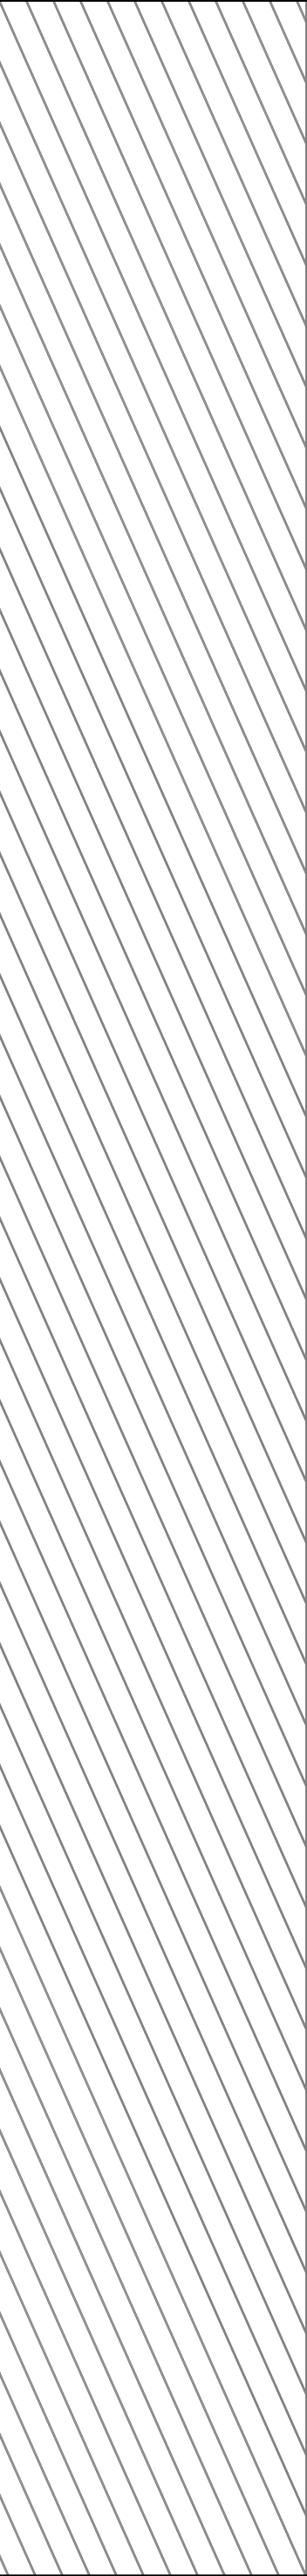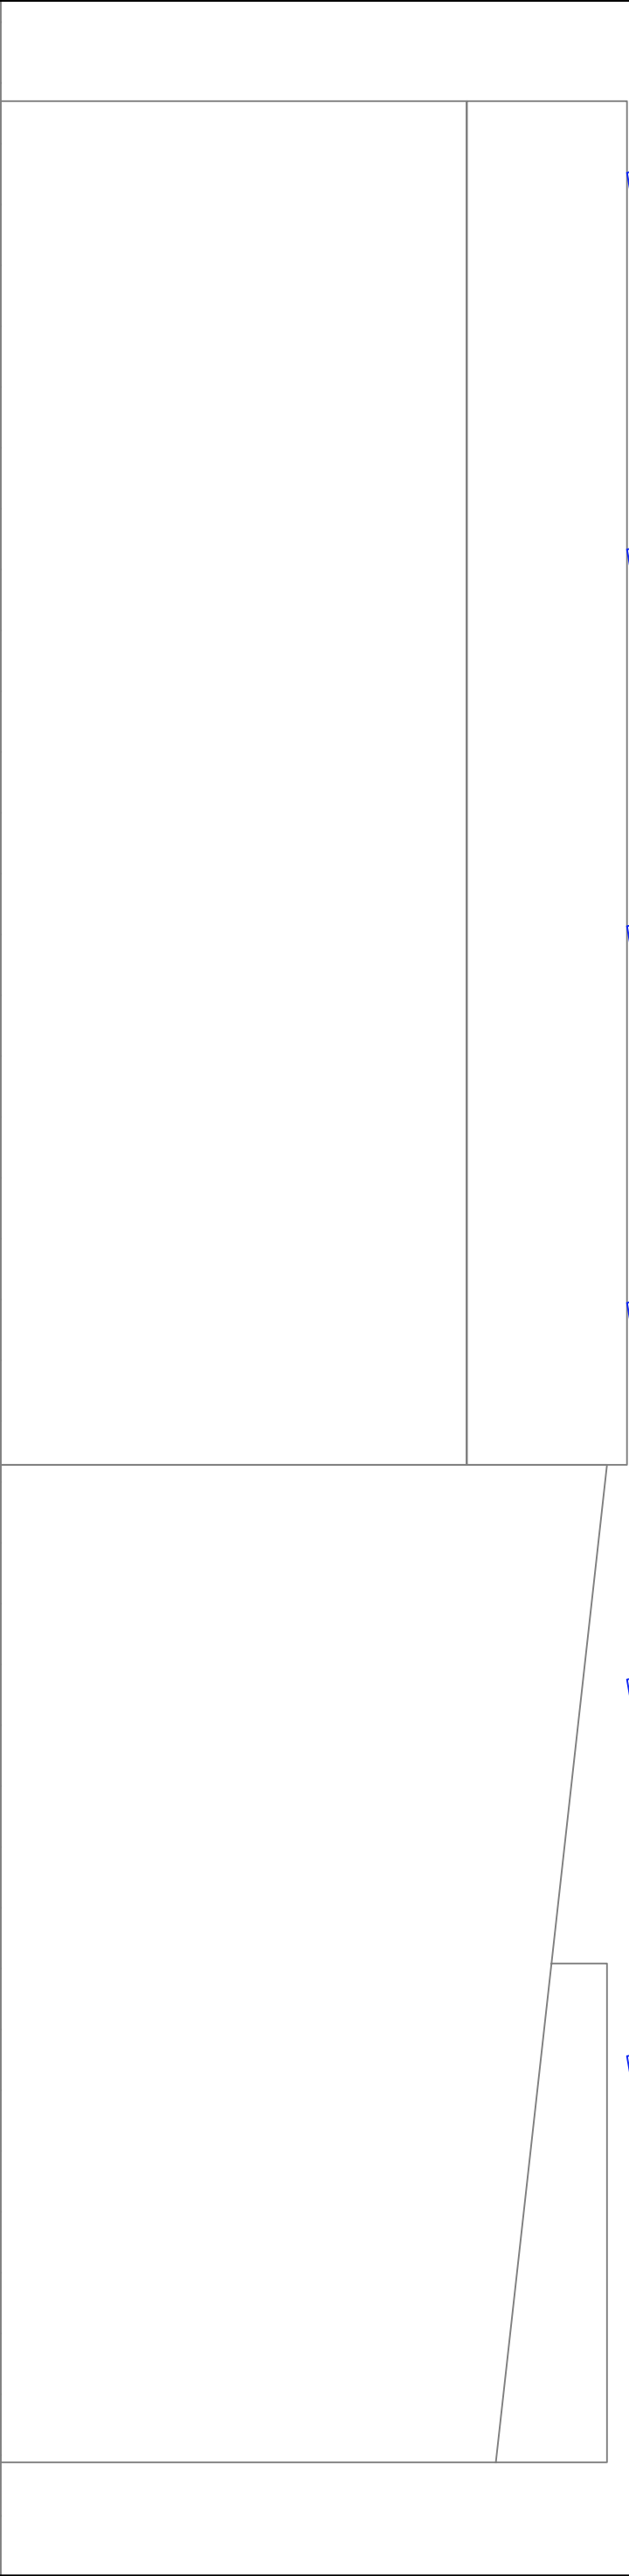

|  |                               |                         |  |
|--|-------------------------------|-------------------------|--|
| <b>Proyecto:</b> INSTALACION FOTOVOLTAICA DE 20kW - EDIF. DE LA NAVE |                               | <b>EL INGENIERO</b>     |  |
| <b>Promotor:</b> AYTO DE LA GRAJA DE LA COSTERA                      | <b>Código:</b> PISFV-8141-III | <b>Fecha:</b> Nov. 2011 | Miguel Angel Urra Alfonso<br>Colegiado Nº 10.290                                   |
| <b>Situación:</b> POL.1 - PARCELA 75 - 46841 - VALENCIA              |                               | <b>Escala:</b> S/E      | CONTRATISTA  |
| <b>Plano:</b> VISTA LATERAL ESTADO MODIFICADO                        |                               | <b>Nº Plano:</b> 4      |  |